
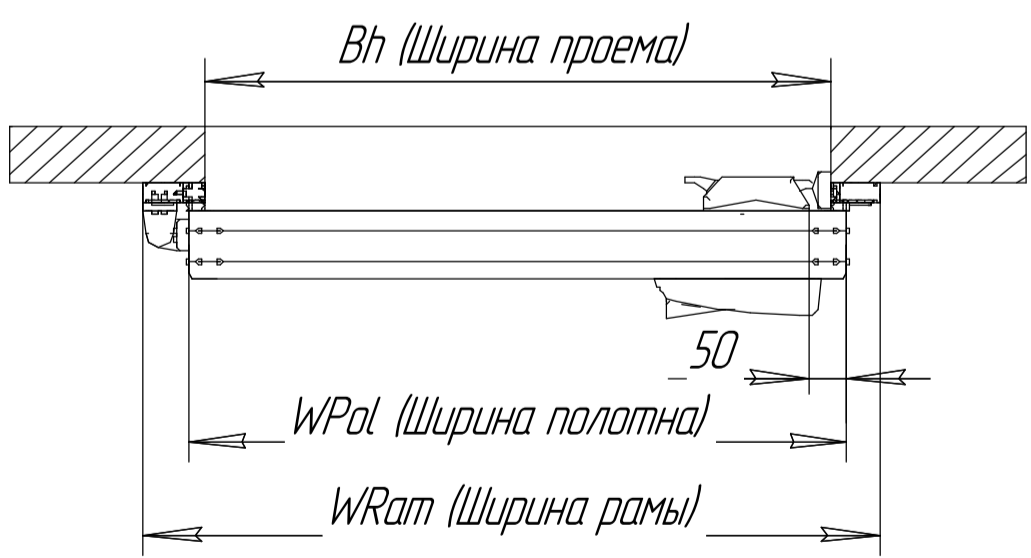
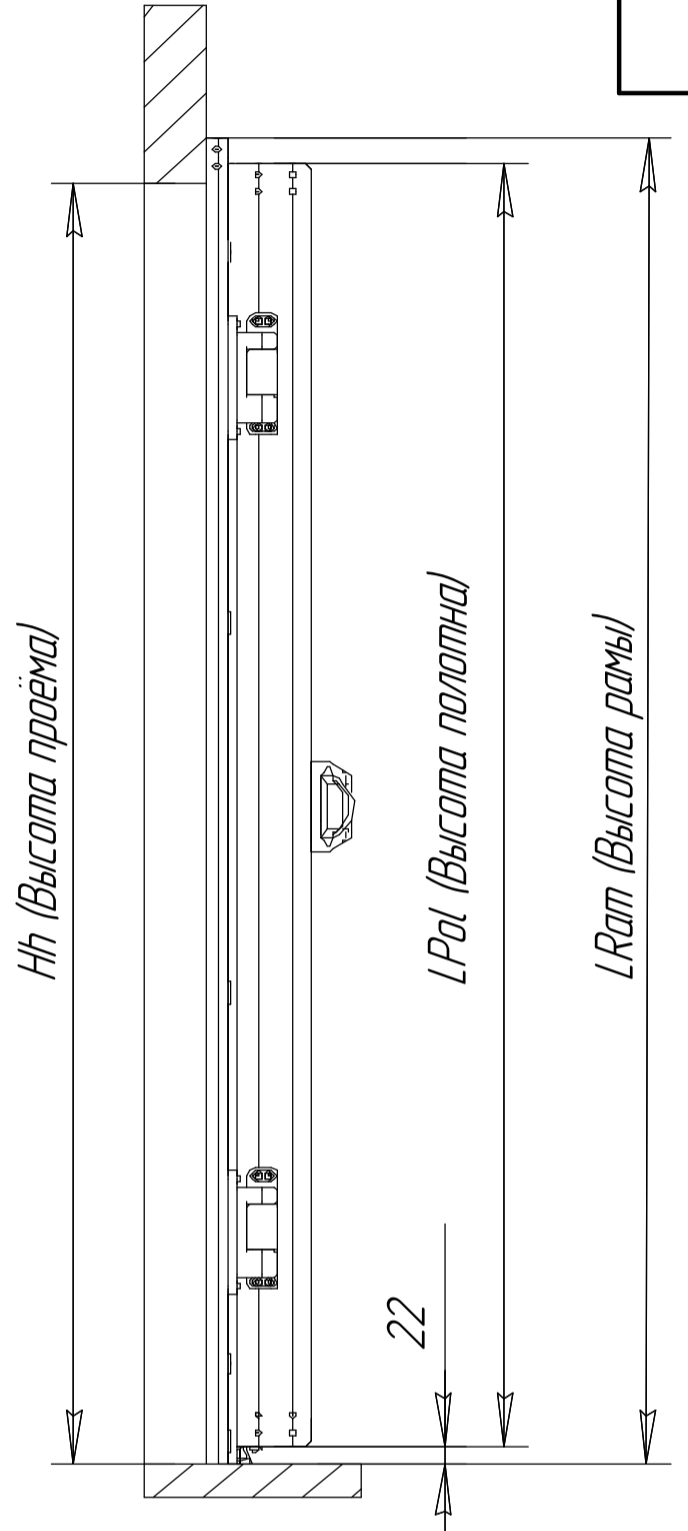


IDH1.1MK.L

Справ. № \_\_\_\_\_  
Перв. примен. \_\_\_\_\_

Инд. № подл. \_\_\_\_\_  
Взам. инв. № \_\_\_\_\_  
Инд. № дубл. \_\_\_\_\_  
Подп. и дата \_\_\_\_\_

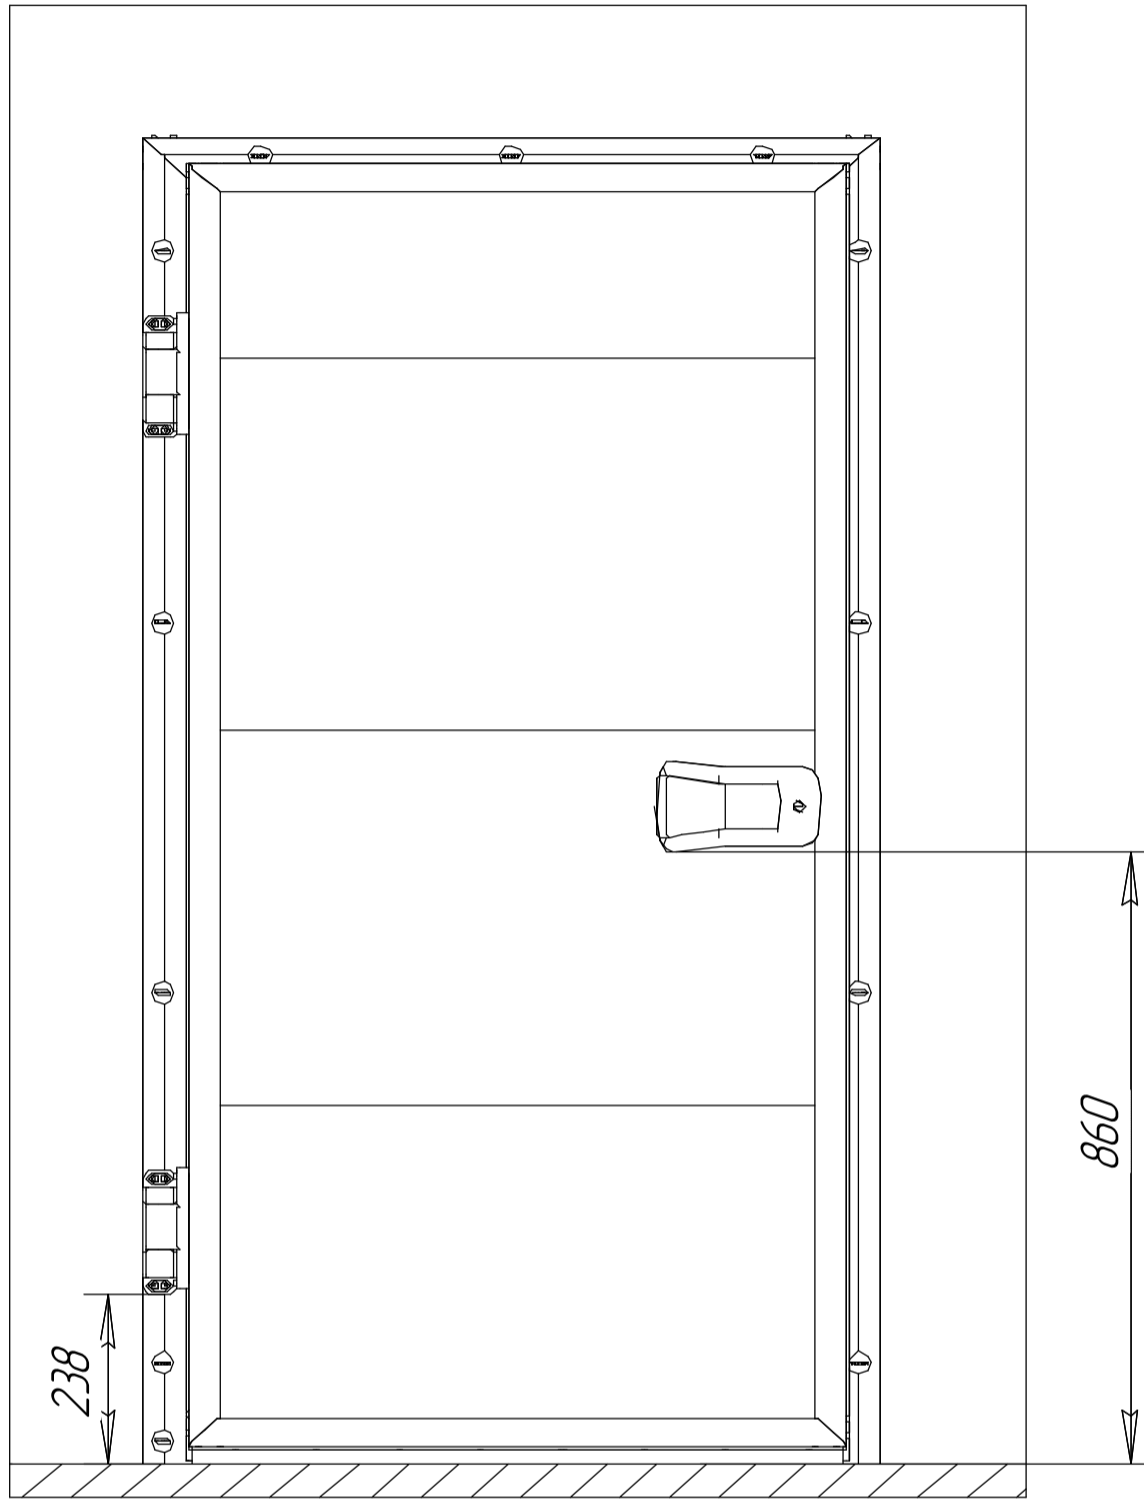

Изм.	Лист	№ докум.	Подп.	Дата
Разраб.				
Проб.				
Т.контр.				
И.контр.				
Утв.				

IDH1.1MK.L

Схема установки  
промышленных  
распашных дверей  
для охлаждаемых помещений

Лит.	Масса	Масштаб
Лист	Листов	1

DoorHan